


Графическое описание местоположения границ публичного сервитута

Местоположение: Архангельская область, м.о. Плесецкий, рп Плесецк
Категория земель: земли населенных пунктов

КК №29:15:120403

Приложение к распоряжению
администрации Плесецкого
муниципального округа

от _____ № _____

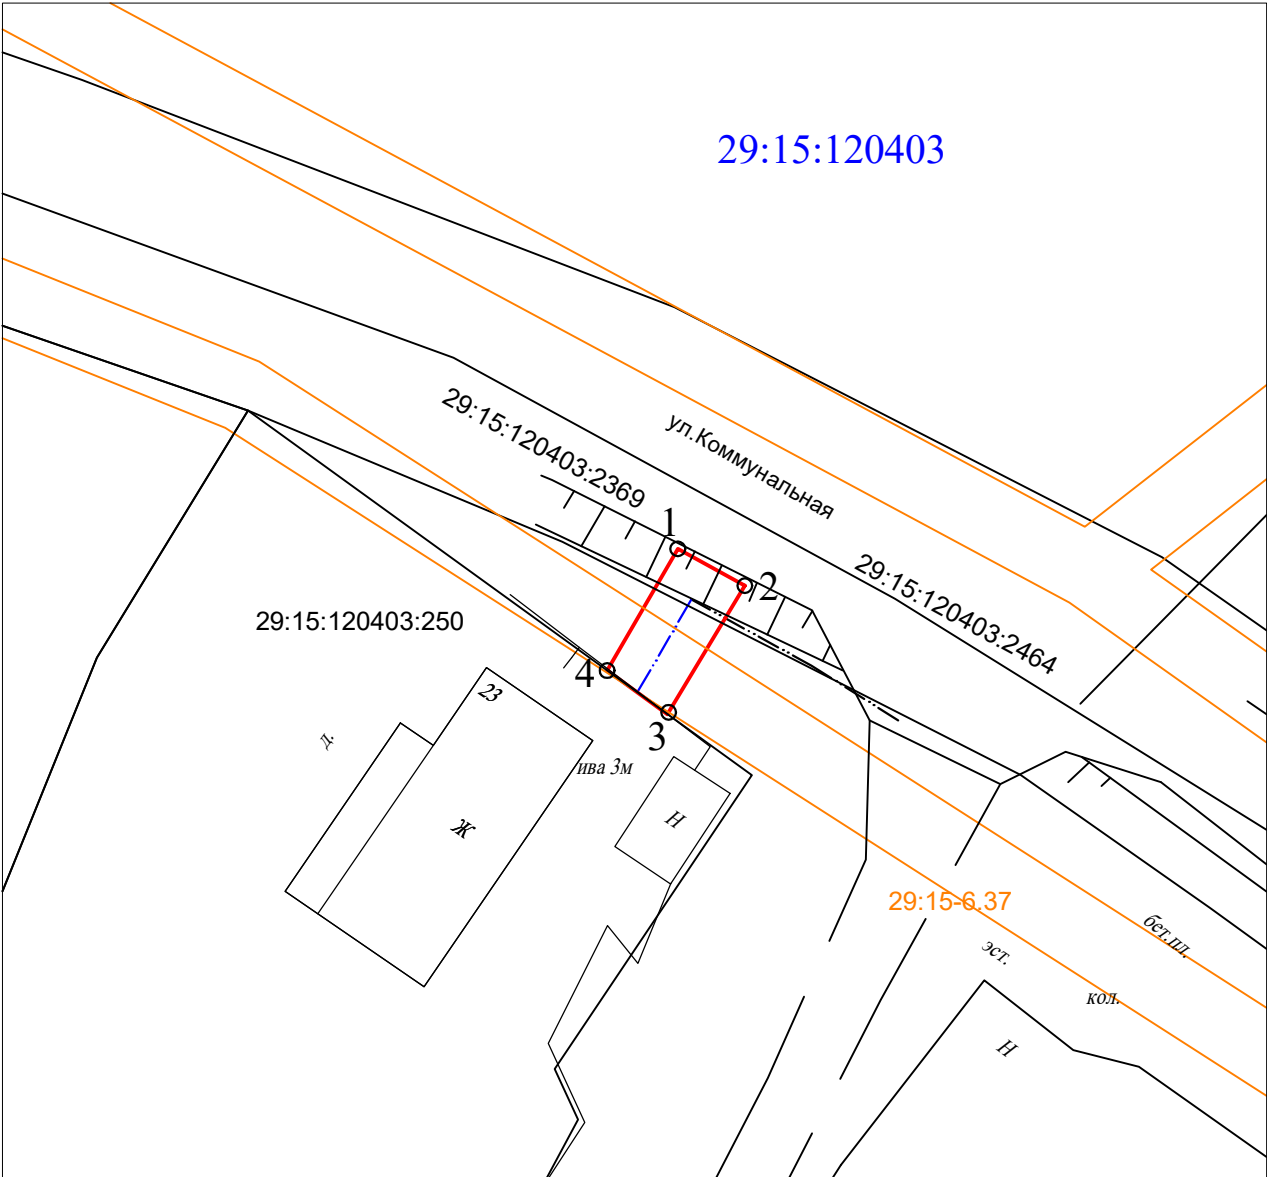

Масштаб 1:1000

Площадь публичного сервитута - 32 кв.м		
Кадастровый квартал: 29:15:120403		
Система координат МСК29, зона 2		
Обозначение характерных точек	Координаты, м	
	X	Y
1	446157.96	2516376.96
2	446151.03	2516372.79
3	446153.38	2516369.53
4	446159.94	2516373.35
1	446157.96	2516376.96

УСЛОВНЫЕ ОБОЗНАЧЕНИЯ

- существующая часть границы земельного участка, контура объекта недвижимости, сведения о которой , содержатся в ЕГРН;
- кадастровый номер объекта недвижимости/учетный;
- номер кадастрового квартала;
- ось проектируемого газопровода;
- граница полосы отвода земель , испрашиваемых на период строительства;
- обозначение характерной точки границ испрашиваемых на период строительства земель;
- зона с особыми условиями использования территорий;