

Схема границ земельных участков

Выноска 1

Выноска 2

Выноска 3

29:15:143301

Масштаб 1:1000

Условные обозначения

- - Характерная точка границы, сведения о которой позволяют однозначно определить ее положение на местности
- Вновь образованная часть границы, сведения о которой достаточны для определения ее местоположения
- Существующая часть границы, сведения о которой содержатся в ЕГРН
- 10 - Кадастровый номер земельного участка, сведения о котором содержатся в ЕГРН
- Граница кадастрового квартала
- 11:05:0201000 - Номер кадастрового квартала
- Граница территориальных и охранных зон

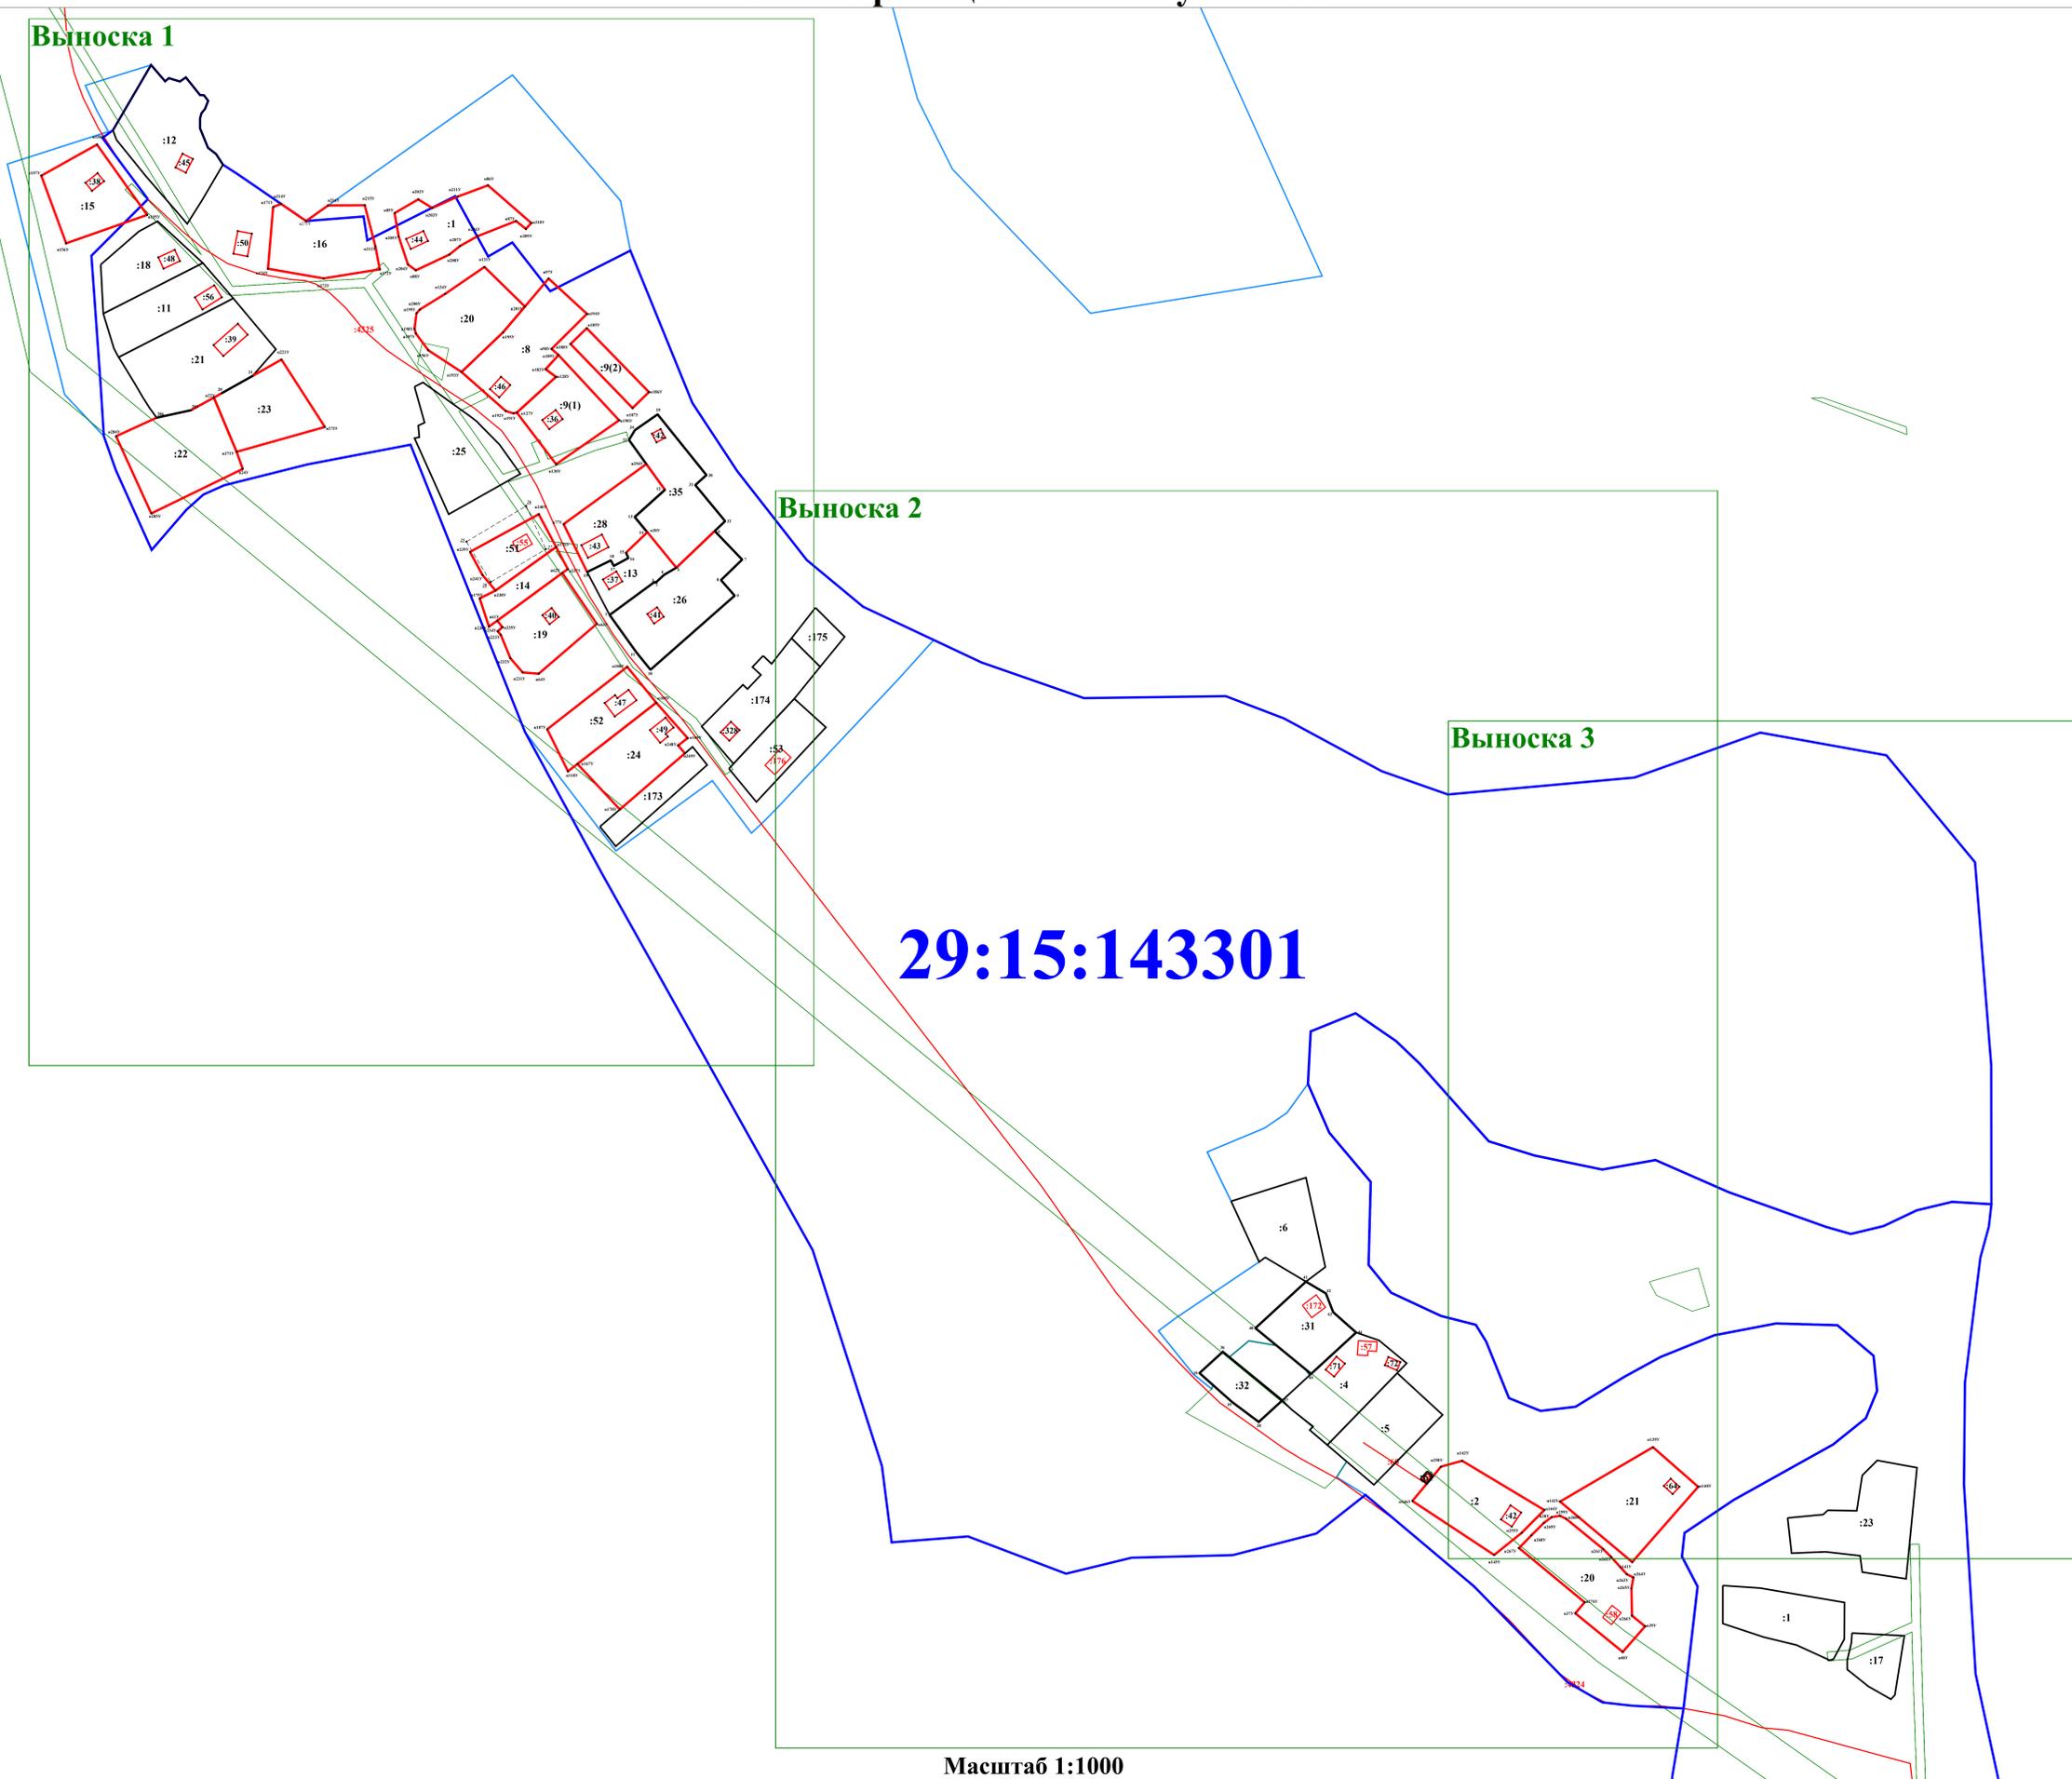


Схема границ земельных участков

Выноска 1



Масштаб 1:500

Условные обозначения

- - Характерная точка границы, сведения о которой позволяют однозначно определить ее положение на местности
- - Вновь образованная часть границы, сведения о которой достаточны для определения ее местоположения
- - Существующая часть границы, сведения о которой содержатся в ЕГРН
- :10** - Кадастровый номер земельного участка, сведения о котором содержатся в ЕГРН
- - Граница кадастрового квартала
- - Граница кадастрового квартала
- - Граница территориальных и охранных зон



29:15:143301

Масштаб 1:600

Условные обозначения:

- Характерная точка границы, сведения о которой позволяют однозначно определить ее положение на местности
- Вновь образованная часть границы, сведения о которой содержатся в ЕГРН
- Существующая часть границы, сведения о которой содержатся в ЕГРН
- :10** - Кадастровый номер земельного участка, сведения о котором содержатся в ЕГРН
- Граница кадастрового квартала
- Граница кадастрового квартала
- Граница территориальных и охранных зон

Схема границ земельных участков

Выписка 3



Масштаб 1:400

Условные обозначения:

- - Характерная точка границы, сведения о которой позволяют однозначно определить ее положение на местности
- Вновь образованная часть границы, сведения о которой содержатся в ЕГРН
- Существующая часть границы, сведения о которой содержатся в ЕГРН
- :10** - Кадастровый номер земельного участка, сведения о котором содержатся в ЕГРН
- Граница кадастрового квартала
- Граница территориальных и охранных зон